


A

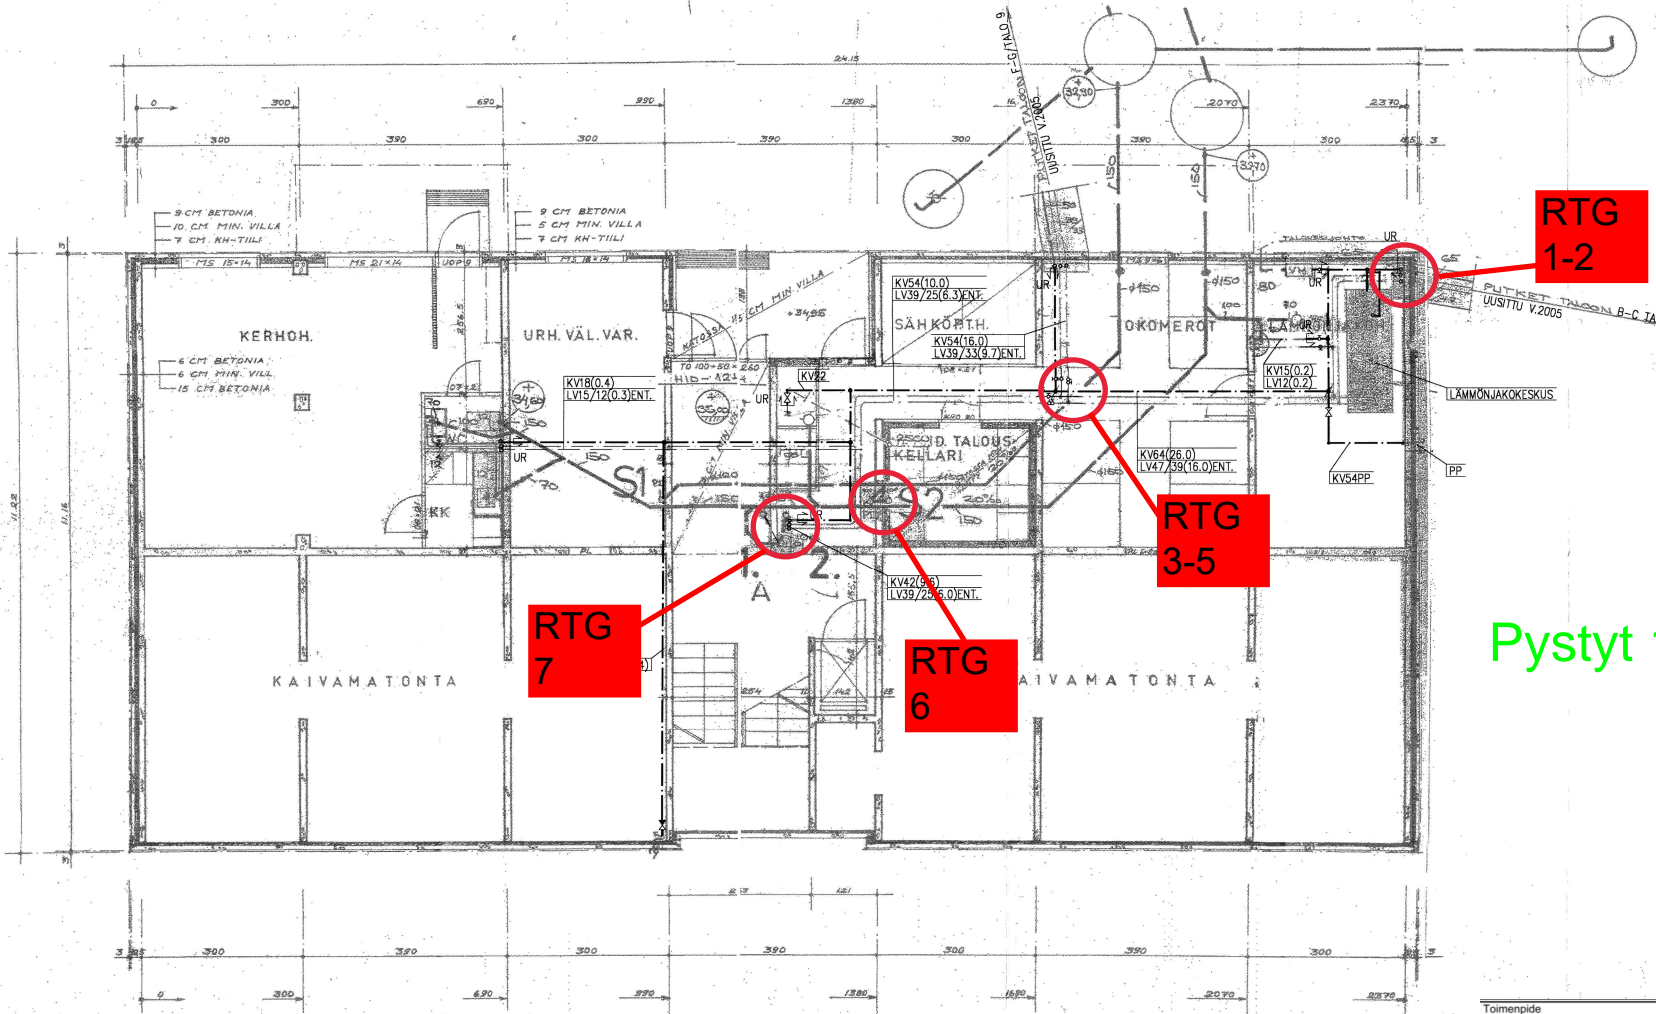

PIIRUSTUSTEN PUTKIEN MITOITUS KUPARIPUTKILLE  
 MUUNNOSTAULUKKO  
 CU KOMPOSITTIPUTKI

15	16
18	20
22	25
28	32
35	40
42	50
54	50
63	63

Pystyt 1-2 katolta.

Toimenpide PUTKISTOJEN KUNTOTUTKIMUS	Piirustuslaji				
Rakennuskohteen nimi ja osoite As Oy Ilmalax Kuutamokatu 8 ESPOO	Piirustuksen sisältö  Tutkimuspaikat				
 Robert Huberin tie 2 01510 VANTAA +358-(0) 10 521600	Merkkien selitykset <table border="0"> <tr> <td><span style="color: green;">■</span> TV-KUVAUS JÄTEVESI</td> <td><span style="color: yellow;">■</span> TV-KUVAUS SALAOJA</td> </tr> <tr> <td><span style="color: cyan;">■</span> TV-KUVAUS SADEVESI</td> <td><span style="color: red;">■</span> RONTGENKUVAUS</td> </tr> </table>	<span style="color: green;">■</span> TV-KUVAUS JÄTEVESI	<span style="color: yellow;">■</span> TV-KUVAUS SALAOJA	<span style="color: cyan;">■</span> TV-KUVAUS SADEVESI	<span style="color: red;">■</span> RONTGENKUVAUS
<span style="color: green;">■</span> TV-KUVAUS JÄTEVESI	<span style="color: yellow;">■</span> TV-KUVAUS SALAOJA				
<span style="color: cyan;">■</span> TV-KUVAUS SADEVESI	<span style="color: red;">■</span> RONTGENKUVAUS				
Päiväys 11.1.22	Tutkijat TK, JA				
Piirustuksen numero	Tiedosto				