


A

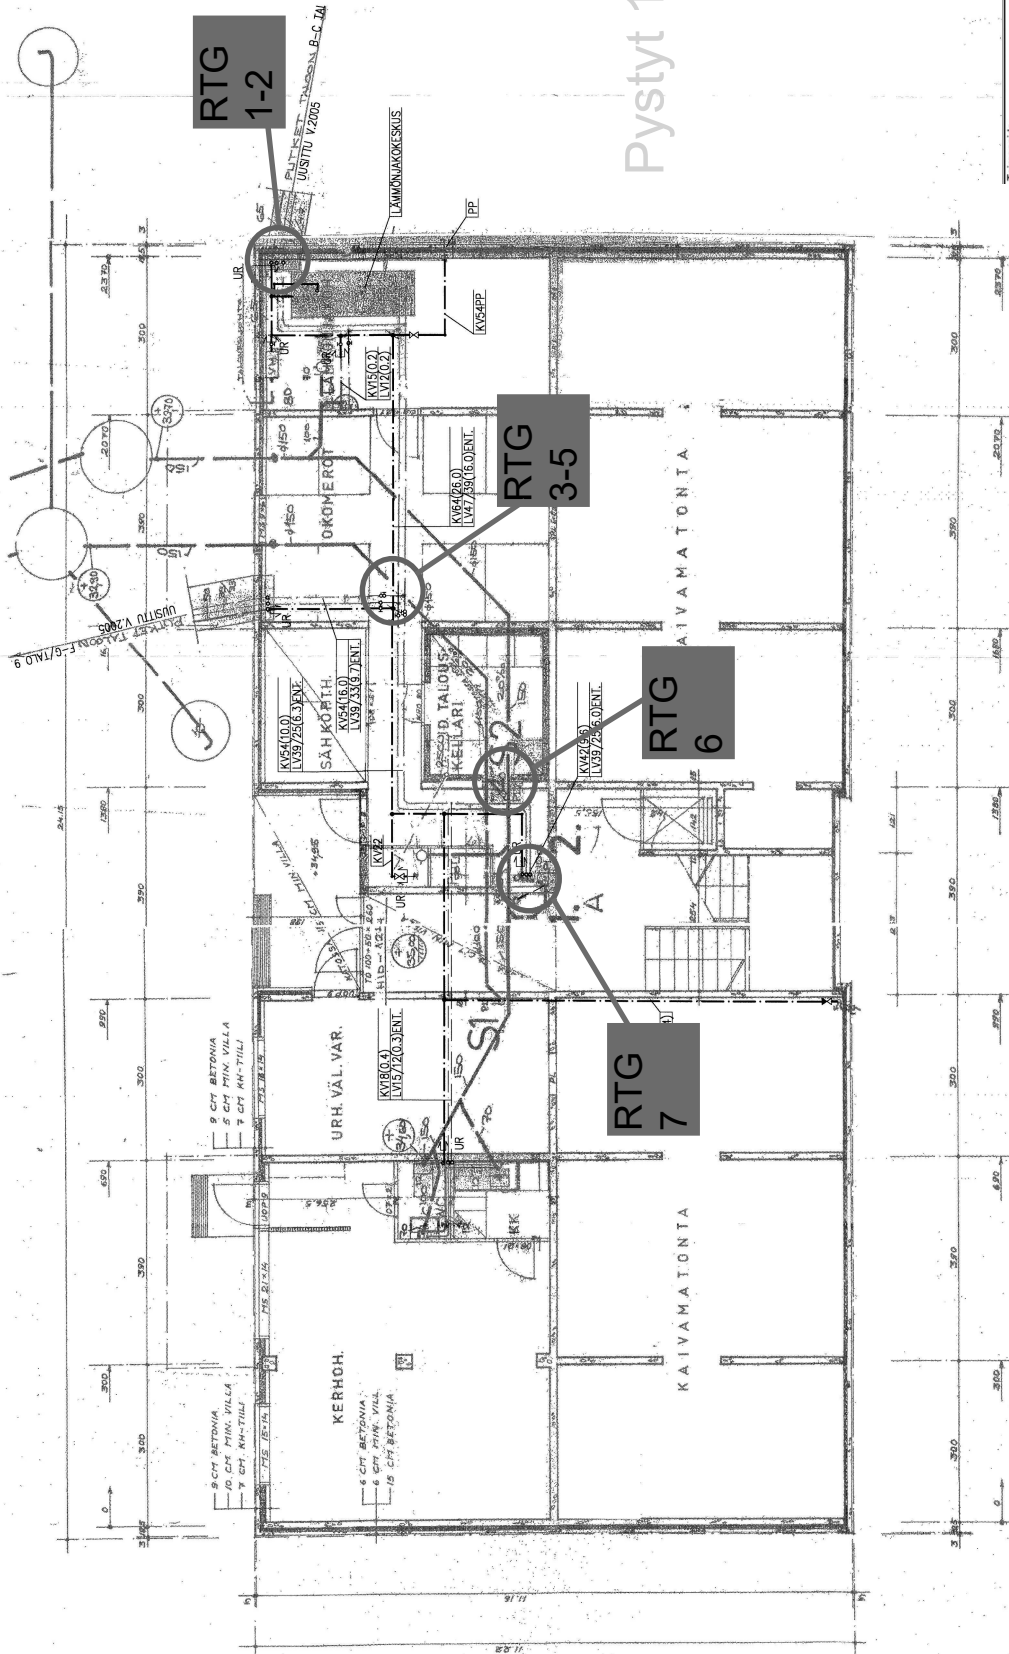

Pystyt 1-2 katolta.

- PIIRUSTUSTEN PUTKEN MITOITUS KUPARIPUTKILLE
 MUUNNOSTALUUKKO
 CU KOMPOSITTIPUTKI
 16
 15
 20
 25
 28
 32
 35
 40
 42
 50
 54
 63

Schemajoin PUURISTOJEN KUNTOTUTKIMUS	Pinustusaj
Rakennuskohteen nimi ja osoite As Oy Ilmalax Kuutamokatu 8 ESPOO	Pinustuksen sisältö Tutkimuspaikat
 Robert Huberin tie 2 01510 YANTAA +358(0) 10 521600	Merkkien selitykset TV-KUVAUS JÄTEVESI TV-KUVAUS SADEVESI TV-KUVAUS SALAJA RONTGENKUVAUS
Päiväys 11.1.22	Pinustuksen numero Tiedosto
Tuokit TK, JA	