


B-C

Pystyt 3-4 katolta.

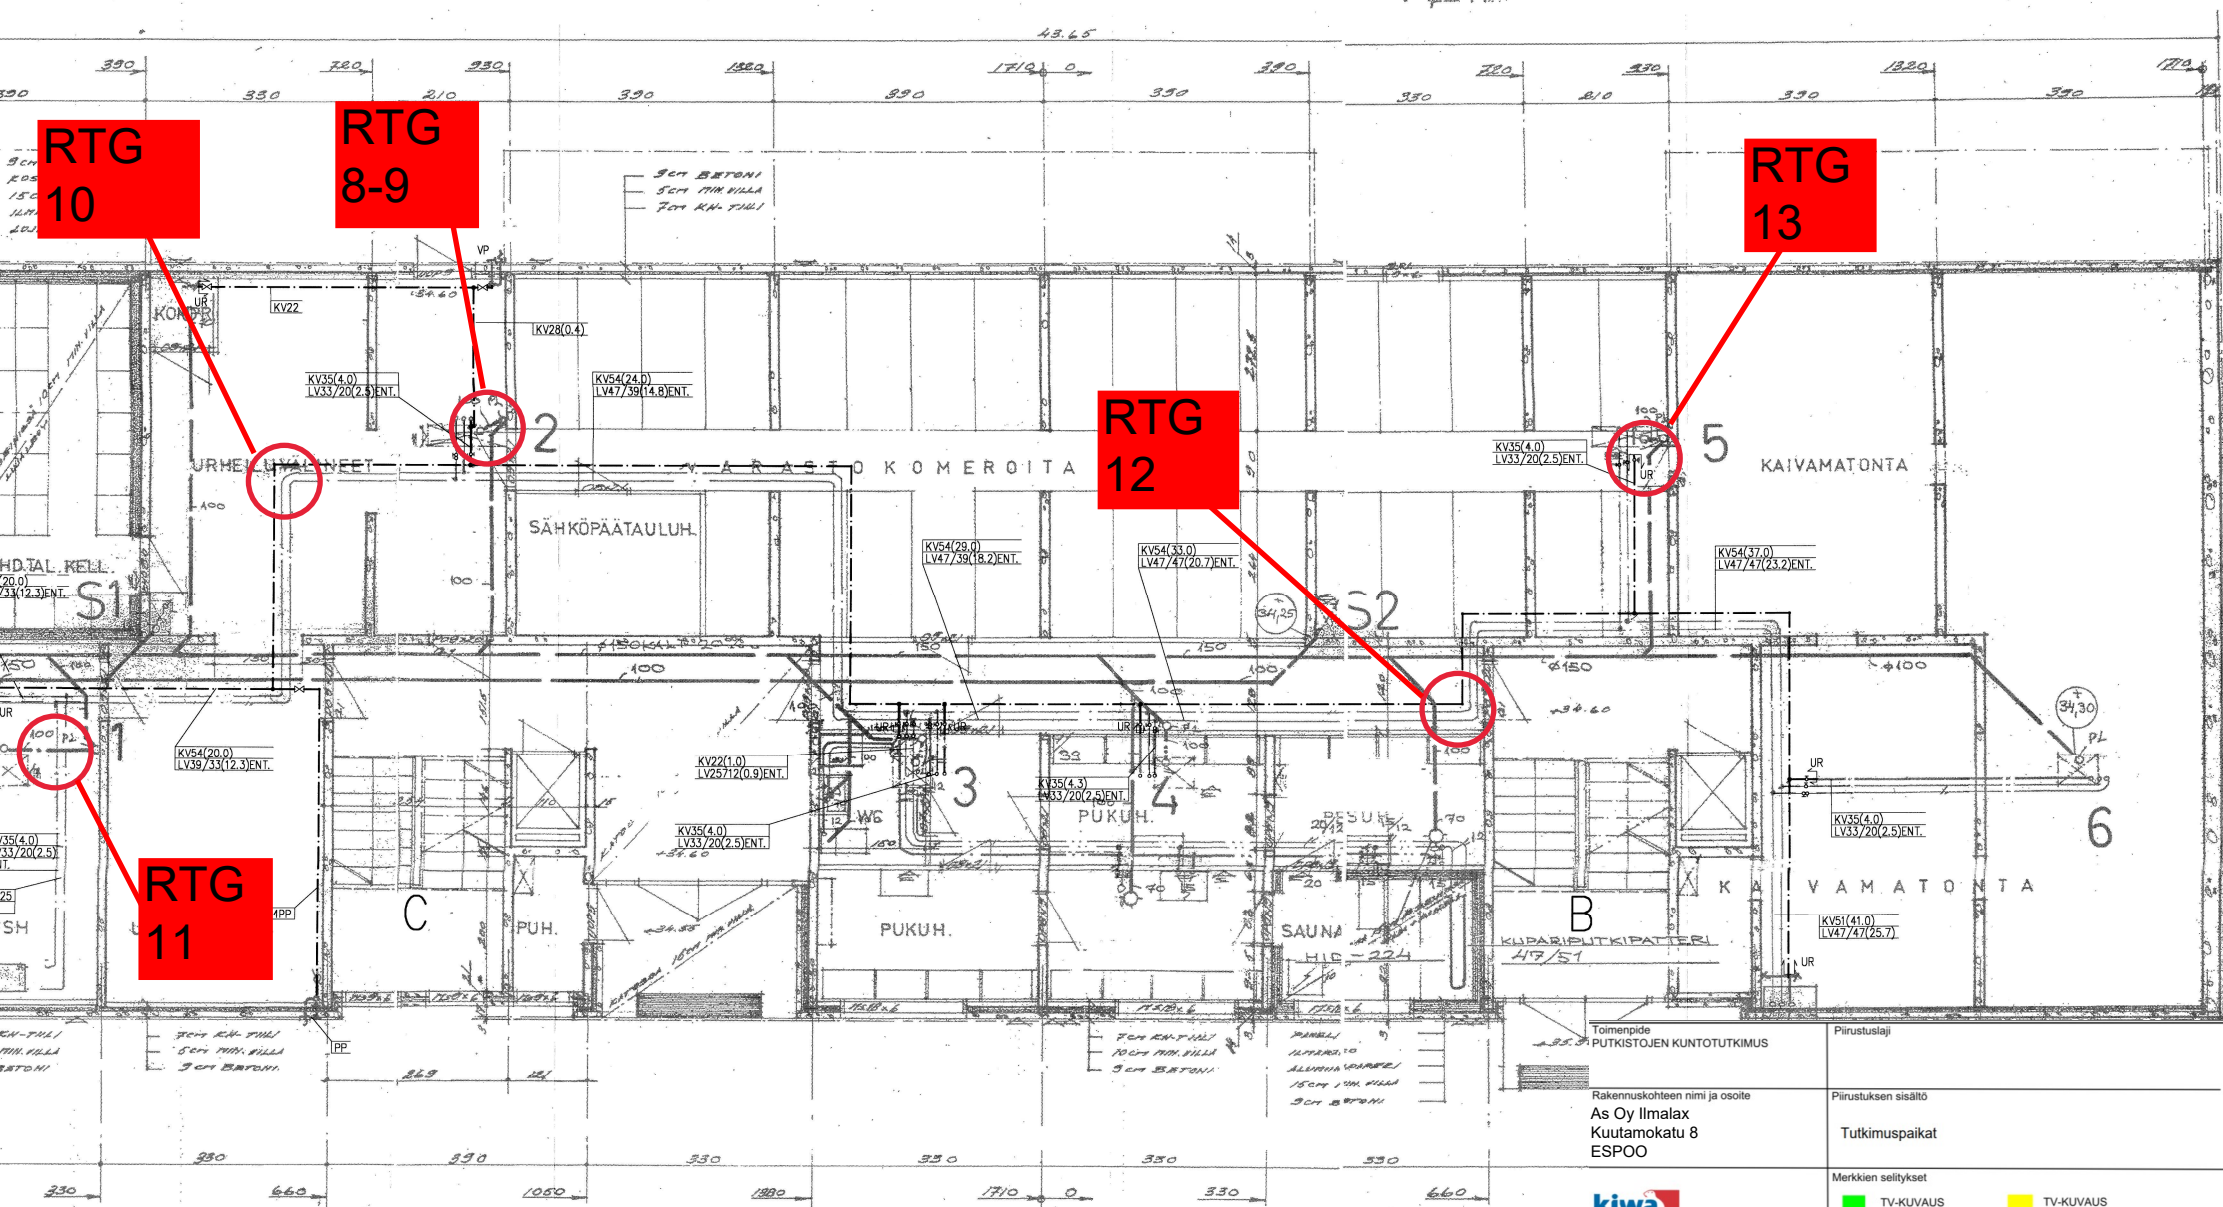

RTG 10

RTG 8-9

RTG 13

RTG 12

RTG 11

Toimenpide PUTKISTOJEN KUNTOTUTKIMUS		Piirustuslaji
Rakennuskohteen nimi ja osoite As Oy Iimalax Kuutamokatu 8 ESPOO		Piirustuksen sisältö
		Tutkimuspaikat
Robert Huberintie 2 01510 VANTAA +358-(0) 10 521600		Merkkien selitykset TV-KUVAUS JÄTEVESI TV-KUVAUS SALAOJA TV-KUVAUS SADEVESI RÖNTGENKUVAUS
Päiväys 11.1.22	Tutkijat TK,JA	Piirustuksen numero Tiedosto