B-C

Pystyt 3-4 katolta.

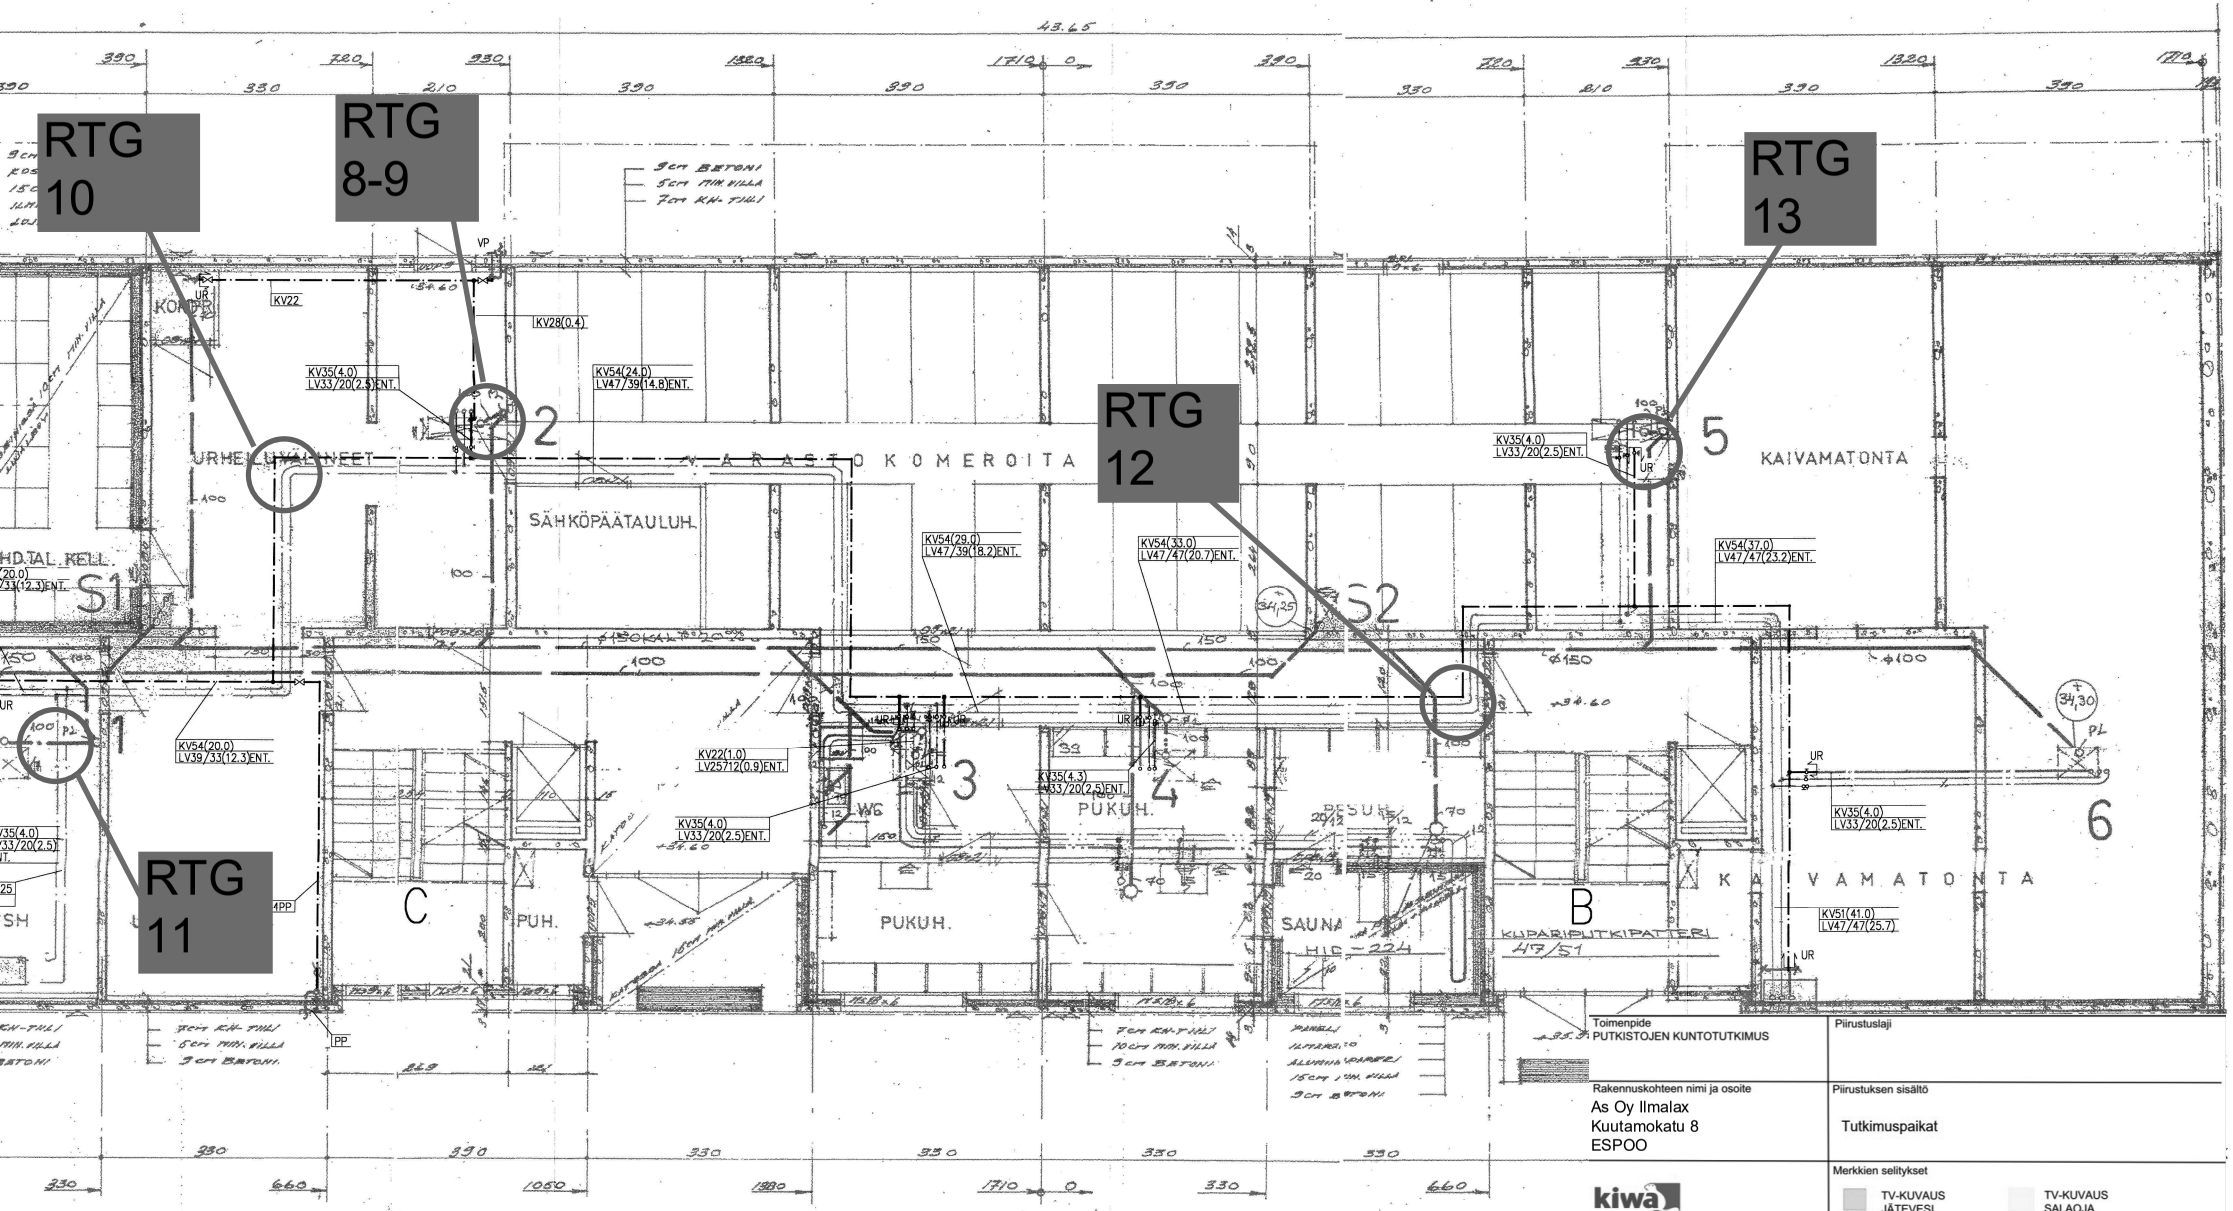

Toimenpide: PUTKISTOJEN KUNTOTUTKIMUS	Piirustuslaji
Rakennuskohteen nimi ja osoite: As Oy Ilmalax, Kuutamokatu 8, ESPOO	Piirustuksen sisältö: Tutkimuspaikat
kiwa, Robert Huberintie 2, 01510 VANTAA, +358-(0) 10 521600	Merkkien selitykset: TV-KUVAUS JÄTEVESI; TV-KUVAUS SALAOJA; TV-KUVAUS SADEVESI; RÖNTGENKUVAUS
Päiväys: 11.1.22 / Tutkijat: TK,JA	Piirustuksen numero / Tiedosto