


D-E

Pystyt 5-6 katolta.

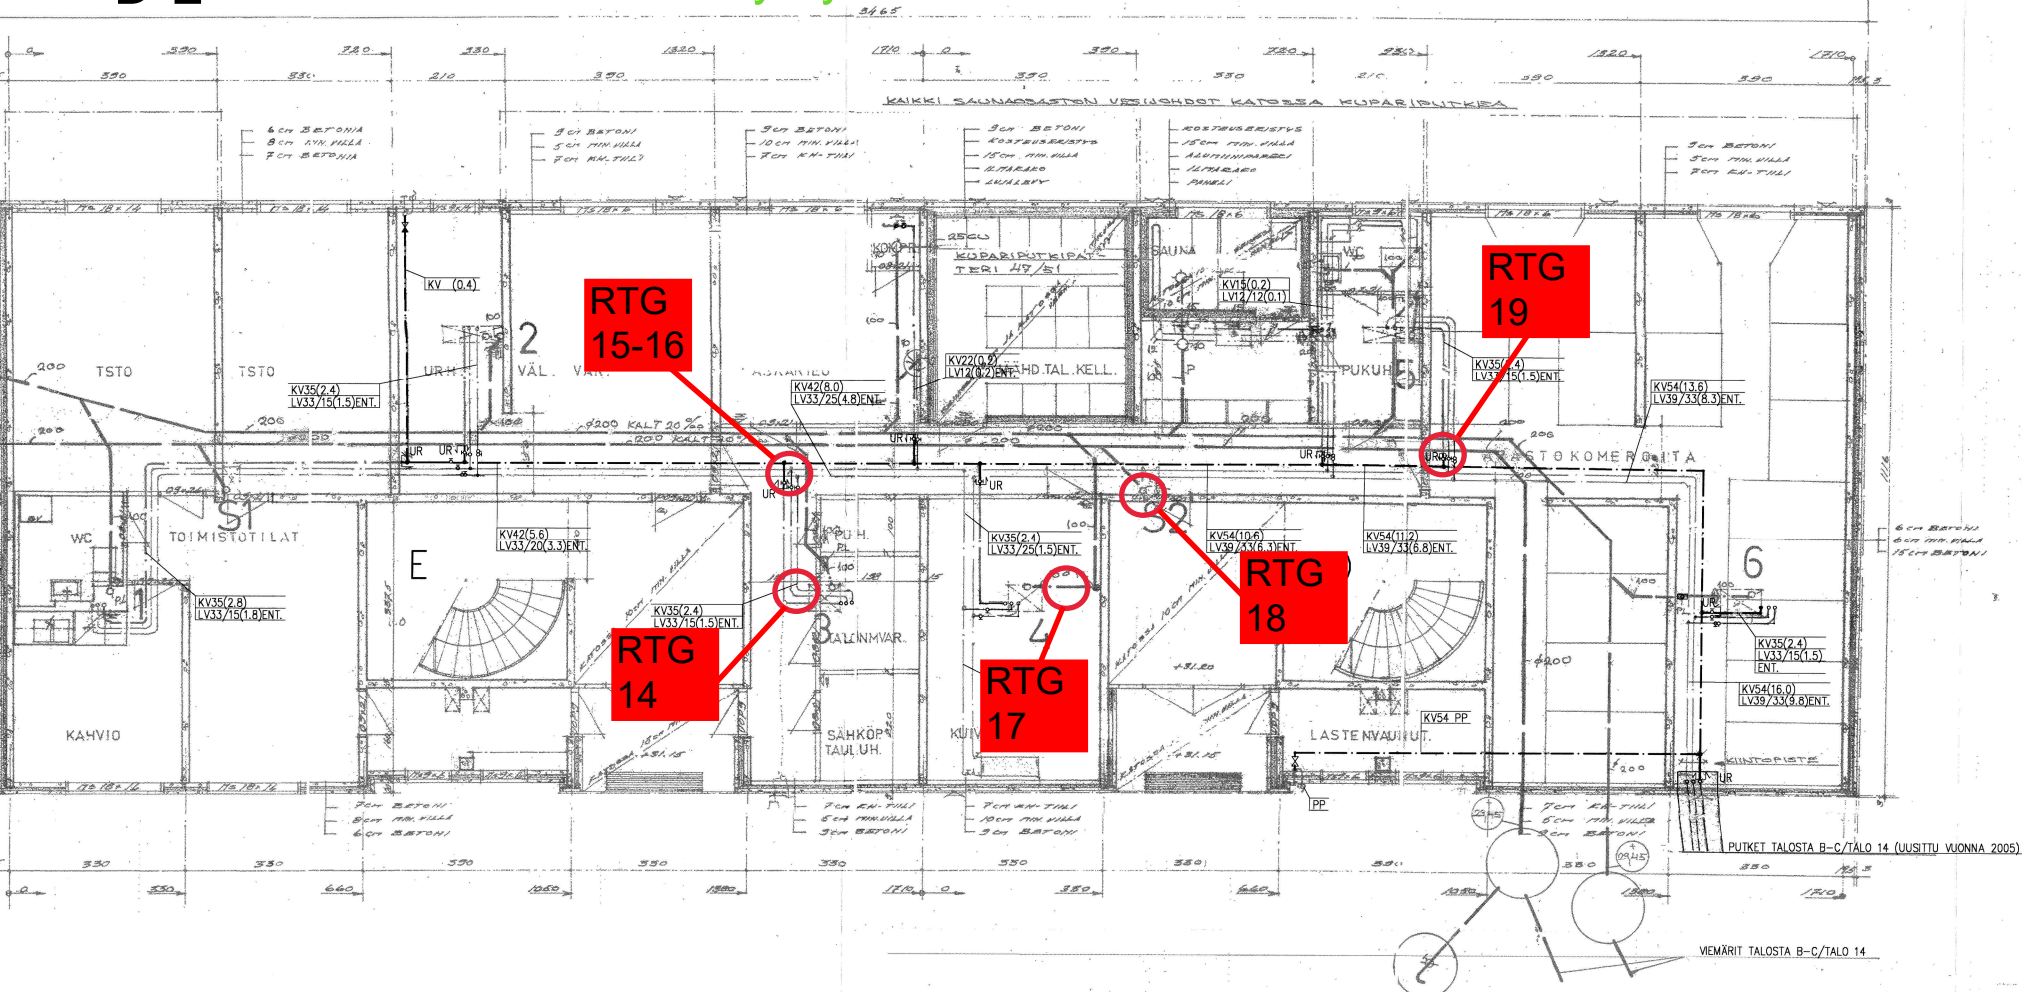

PIRUSTUSTEN PU	MIUNNOSTAULUK	KOMPOSITI
15	16	
18	20	
22	25	
28	32	
35	40	
42	50	
54	50	
63	63	

<p>Toimenpide PUTKISTOJEN KUNTOTUTKIMUS</p>	<p>Piirustuslaji</p>				
<p>Rakennuskohteen nimi ja osoite As Oy Ilmalax Kuutamokatu 8 ESPOO</p>	<p>Piirustuksen sisältö Tutkimuspaikat</p>				
<p><b>kiwa</b> Robert Huberintie 2 01510 VANTAA +358-(0) 10 521600</p>	<p>Merkkien selitykset</p> <table border="0"> <tr> <td><span style="color: green;">■</span> TV-KUVAUS JÄTEVESI</td> <td><span style="color: yellow;">■</span> TV-KUVAUS SALAOJA</td> </tr> <tr> <td><span style="color: cyan;">■</span> TV-KUVAUS SADEVESI</td> <td><span style="color: red;">■</span> RONTGENKUVAUS</td> </tr> </table>	<span style="color: green;">■</span> TV-KUVAUS JÄTEVESI	<span style="color: yellow;">■</span> TV-KUVAUS SALAOJA	<span style="color: cyan;">■</span> TV-KUVAUS SADEVESI	<span style="color: red;">■</span> RONTGENKUVAUS
<span style="color: green;">■</span> TV-KUVAUS JÄTEVESI	<span style="color: yellow;">■</span> TV-KUVAUS SALAOJA				
<span style="color: cyan;">■</span> TV-KUVAUS SADEVESI	<span style="color: red;">■</span> RONTGENKUVAUS				
<p>Päiväys 11.1.22</p>	<p>Tuhtijat TK,JA</p>				
<p>Piirustuksen numero</p>	<p>Tiedosto</p>				