


D-E

Pystyt 5-6 katoilta.

PIIRUSTUSTEN PU  
MUUNNOSTAUK  
KOMPOSITIT  
CU  
15 16  
18 20  
22 25  
28 32  
35 40  
44 50  
54 60  
63

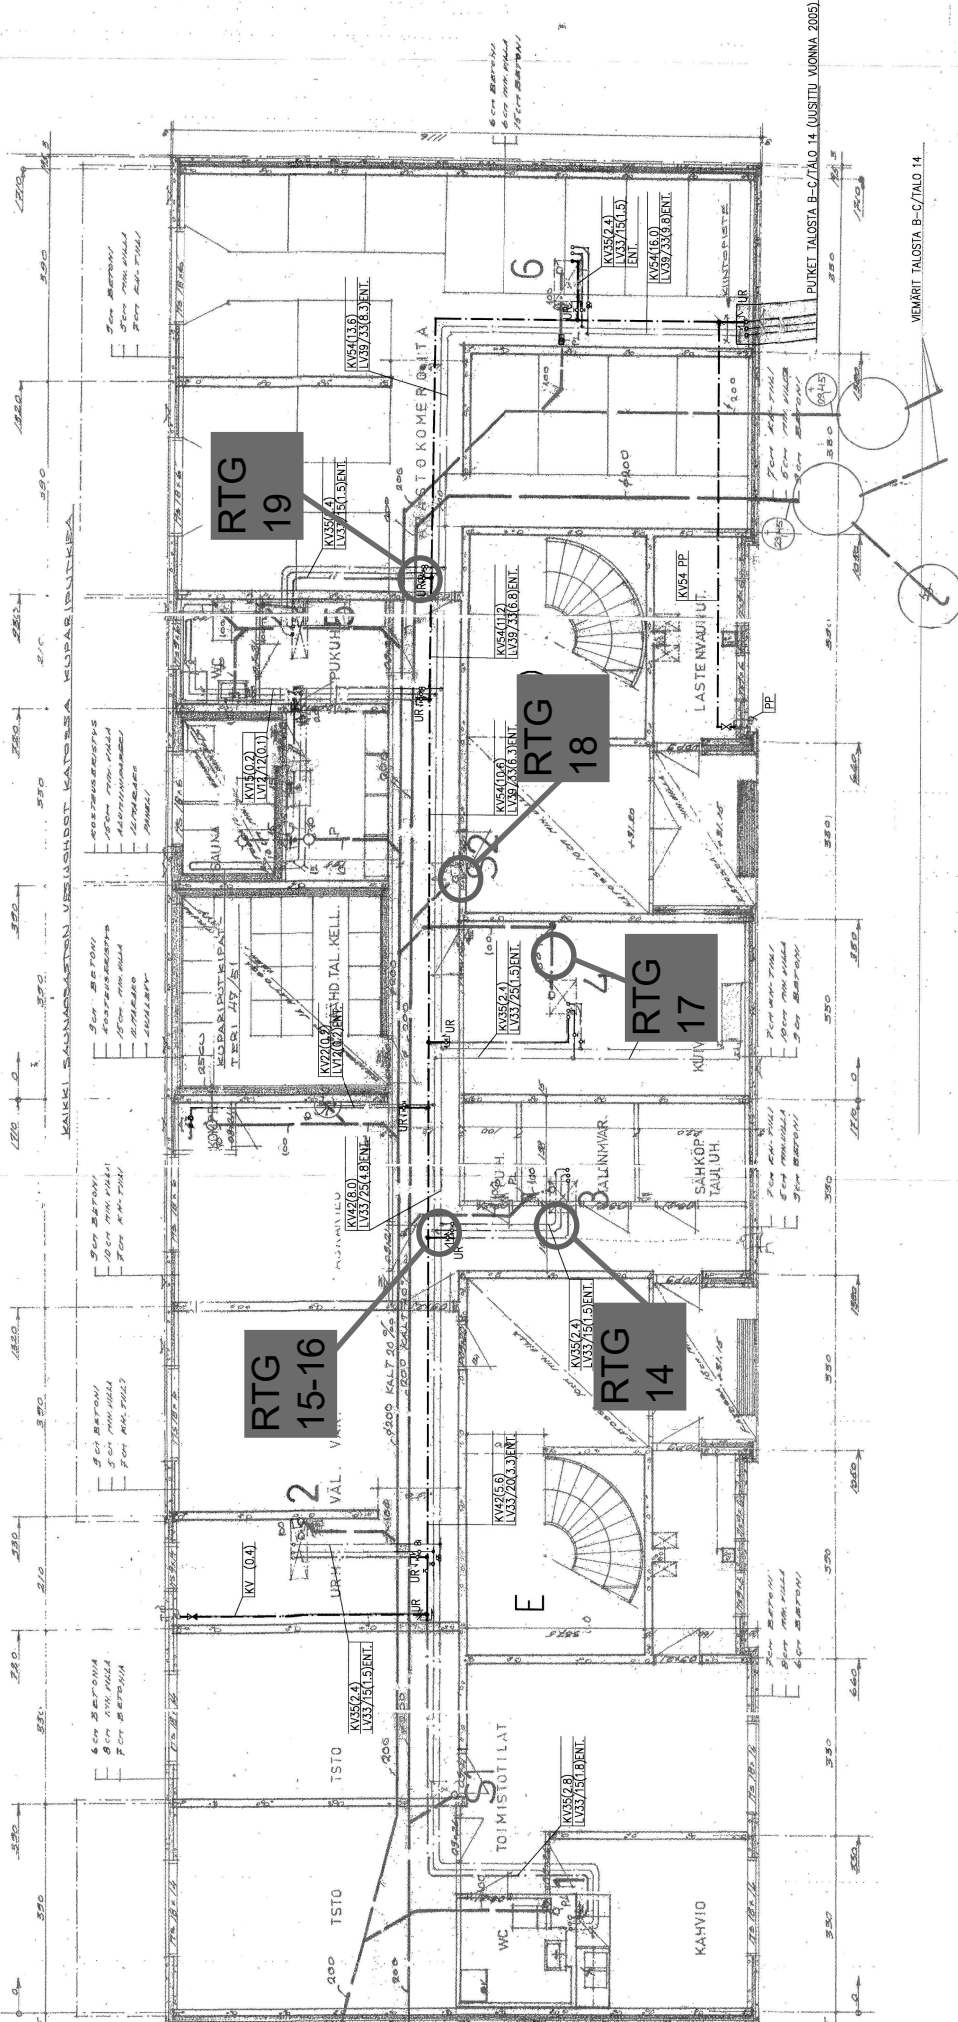

<p>Tomionpöytä PUTKISTOJEN KUNTOTUTKIMUS</p>	<p>Piinustussaji</p>	<p>Rakennuskohteen nimi ja osoite As Oy Ilmalax Kuutamokatu 8 ESPOO</p>	<p>Merkkien selitykset</p> <ul style="list-style-type: none"> <li><span style="display: inline-block; width: 10px; height: 10px; background-color: #cccccc; border: 1px solid black;"></span> TV-KUVAUS JÄTEVESI</li> <li><span style="display: inline-block; width: 10px; height: 10px; background-color: #808080; border: 1px solid black;"></span> TV-KUVAUS SALAOJA</li> <li><span style="display: inline-block; width: 10px; height: 10px; background-color: #333333; border: 1px solid black;"></span> TV-KUVAUS RONTGENKUVAUS</li> </ul>
<p>Piirustuksen numero</p>	<p>11.122</p>	<p>Tuottaja TK:JA</p>	<p>Tiedosto</p>