


F-G

Pystyt 7-8 katolta.

PIIRUSTUSTEN PUITTE  
MUUNNOSTAULUKKO  
Cu KOMPOSITIT  
15 16  
18 20  
22 25  
28 32  
35 40  
42 50  
54 50  
63 63

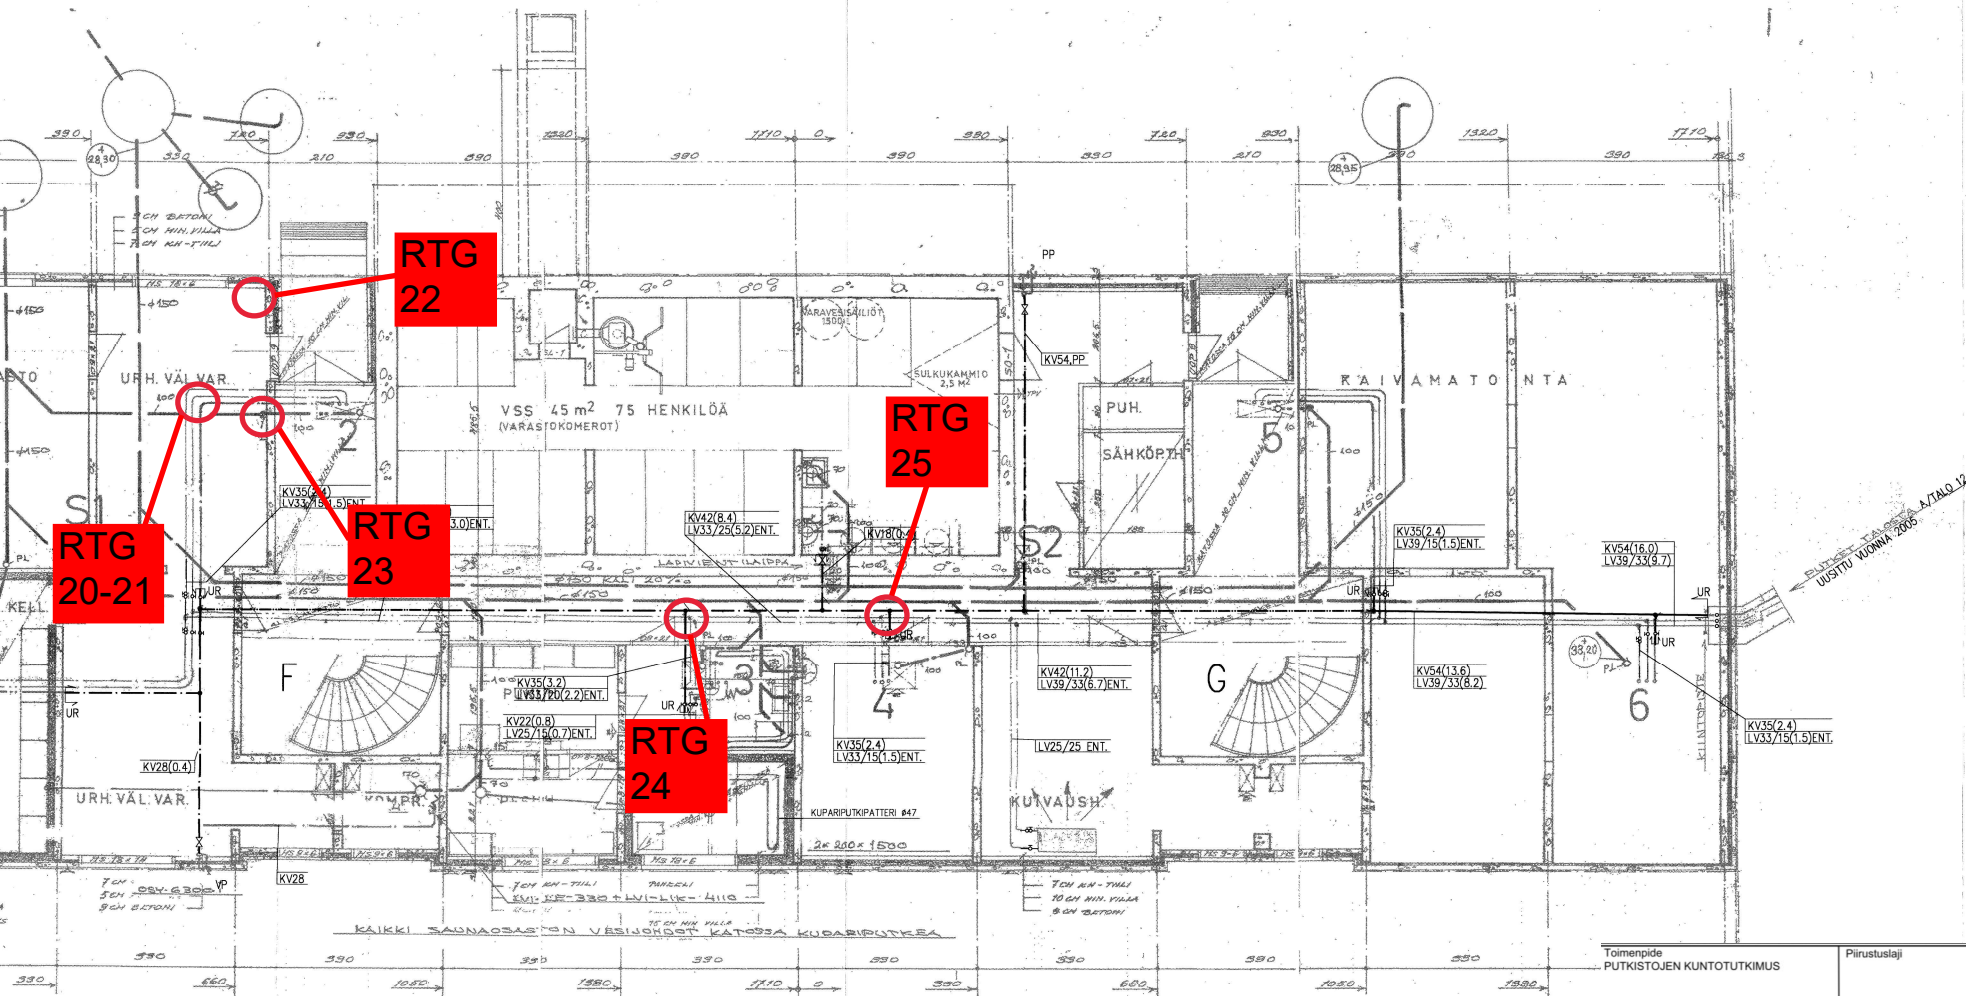

<p>Toimenpide PUTKISTOJEN KUNTOTUTKIMUS</p>	<p>Piirustuslaji</p>
<p>Rakennuskohteen nimi ja osoite As Oy Ilmalax Kuutamokatu 8 ESPOO</p>	<p>Piirustuksen sisältö</p> <p>Tutkimuspaikat</p>
<p><b>kiwa</b> Robert Huberintie 2 01510 VANTAA +358-(0) 10 521600</p>	<p>Merkkien selitykset</p> <p>■ TV-KUVAUS JÄTEVESI ■ TV-KUVAUS SALAOJA ■ TV-KUVAUS SADEVESI ■ RONTGENKUVAUS</p>
<p>Päiväys 11.1.22</p> <p>Tutkijat TK,JA</p>	<p>Piirustuksen numero Tiedosto</p>