


F-G

Pystyt 7-8 katoilta.

- PIRUSTUSTEN PUUT
- ALUUN KOSTEUSKATK
- KOMPOSITIITIT
- 15
- 16
- 18
- 20
- 22
- 25
- 28
- 32
- 35
- 40
- 42
- 50
- 54
- 59
- 63

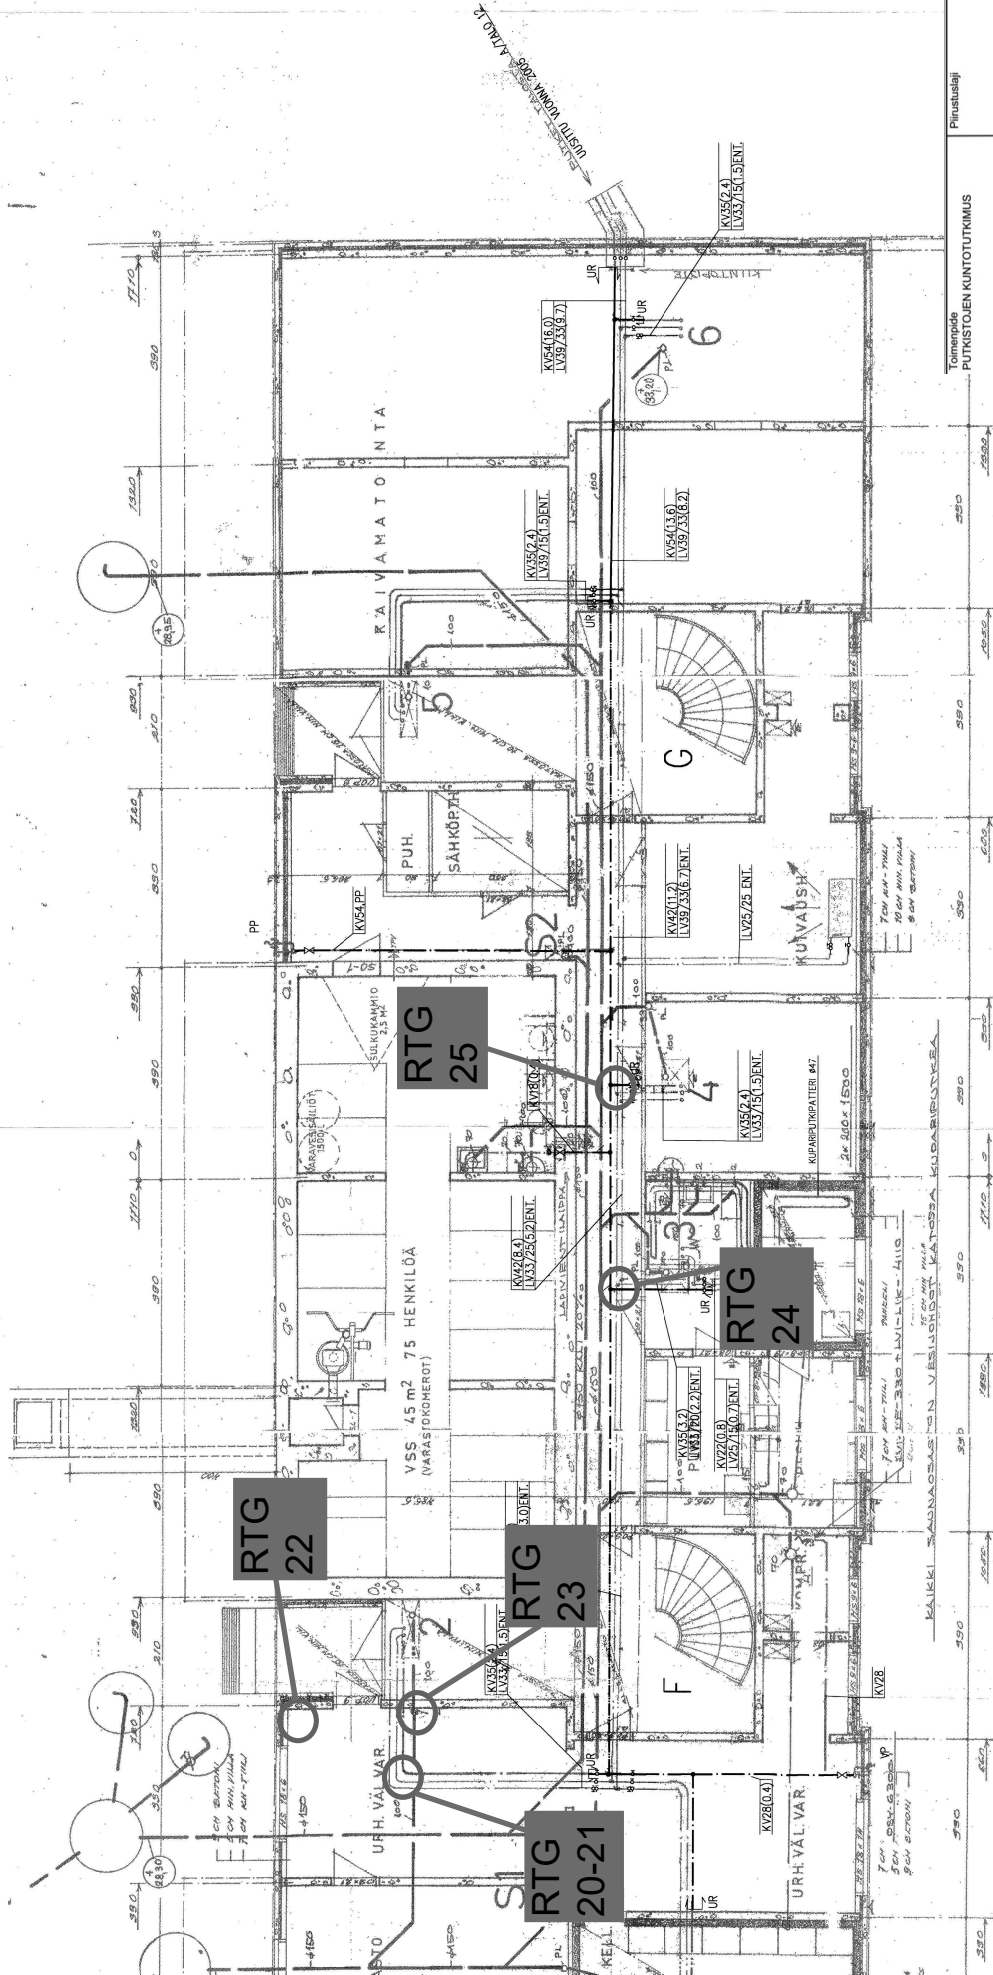

Tönnönpää
PUTKISTOJEN KUNTOTUTKIMUS

Rakennuskohteen nimi ja osoite
As Oy Ilmalax
Kuutamokatu 8
ESPOO



Robert Huberintie 2
01510 VANTAA
+358-(0) 10 521600

Pinnustuksen sisältö
Tutkimuspaikat

- Merkkien selitykset
- TV-KUVAUS JÄTEVESI
 - TV-KUVAUS SÄDEVESI
 - TV-KUVAUS SALAOJA
 - TV-KUVAUS RÖNTGENKUVAUS

Pinnustuksen numero
Tulokset

Päiväys
11.1.22
TK, JA

Tiedosto